

**LEGENDE**

**Angaben Materialien**

- Stahlbeton (Güte lt. Statik)
- Mauerwerk Bestand
- Mauerwerk Kalksandstein (20-2.0)
- Trockenbauwand
- Wärmedämmung hart
- Wärmedämmung weich

**Abkürzungen**

- OK Oberkante
- UK Unterkante
- U unter
- ü über
- R Rohbau
- RD Rohdecke
- BRH Brüstungshöhe
- FFB Fertigfußboden
- RFB Rohfußboden
- AHD Abhangende
- UZ Unterzug
- ÜZ Überzug
- RHR Raumhöhe OK FFB - UK RD
- OL Oberlicht
- HKV Heizkreisverteiler
- HK Heizkörper
- HWB Handwaschbecken
- DU Dusche
- GL Grundlängenschluss
- BE Bodenlauf

**Angaben Aussparungen**

- WS Wandschlitz
- WA Wandaussparung
- WD Wanddurchbruch
- BD Bodendurchbruch
- BA Bodenaussparung
- DD Deckendurchbruch
- KB Kernbohrung
- LR Leerrohr

**Zeichenerklärung**

- Ausbaumasse
- Rohbaumaßung/Achsbauzug
- Oberkante Fertigfußboden
- Höhenkote Rohbau
- Versprung UK Rohdecke
- Detailhinweise=Plan-Nr.
- Hinweis auf Änderungen


**Angaben Lüftungseinheiten**

- ALD - je Symbol 1 Paar Fensterflüchler REDEL, je K für Kunststofffenster
- ALD - je Symbol 1 Fensterflüchler SIEFENA mit Schalltrenneinsatz
- Einzelventilator mit Volumstromangabe in m³/h
- ULD mit Volumstromangabe in m³/h
- Türflüchler

Alle Maße sind am Bau zu prüfen.  
 Alle Ausführungspläne gelten nur in Zusammenhang mit den dazugehörigen Architekten und Ausführungsplänen der Fachplaner.  
 Alle Bauteile sind unter Berücksichtigung aller anerkannten Regeln der Technik herzustellen.  
 Abhangdecken höhen sind vor Ort mit der Bauleitung abzustimmen.

**Besondere Anforderungen der Diakonie zum Bereich Tagespflege:**

- Abschließbare Fenster an Balkone und alle Räume für Patienten
- Anfahrreken an Wände
- Glatte Heizkörper
- Eingangstür mit Metallleiste
- Notrufsystem in allen Sanitärräumen und Räume für Patienten
- Bewegungsmelder im Flur und in den Sanitärräumen
- Unterfahrbare Waschbecken
- Behindertengerechte Toiletten
- Anklipbare Spiegel in den Sanitärräumen
- Starkstromanschluss in Raum 1.1.14
- Abluft über Kochinsel in Raum 1.1.14
- Fäkalienpülmaschine + Waschmaschinenanschluss in Raum 1.1.03
- Handtuchwärmer in Raum 1.1.10
- Lichtausschnitt in der Tür von Raum 1.1.16

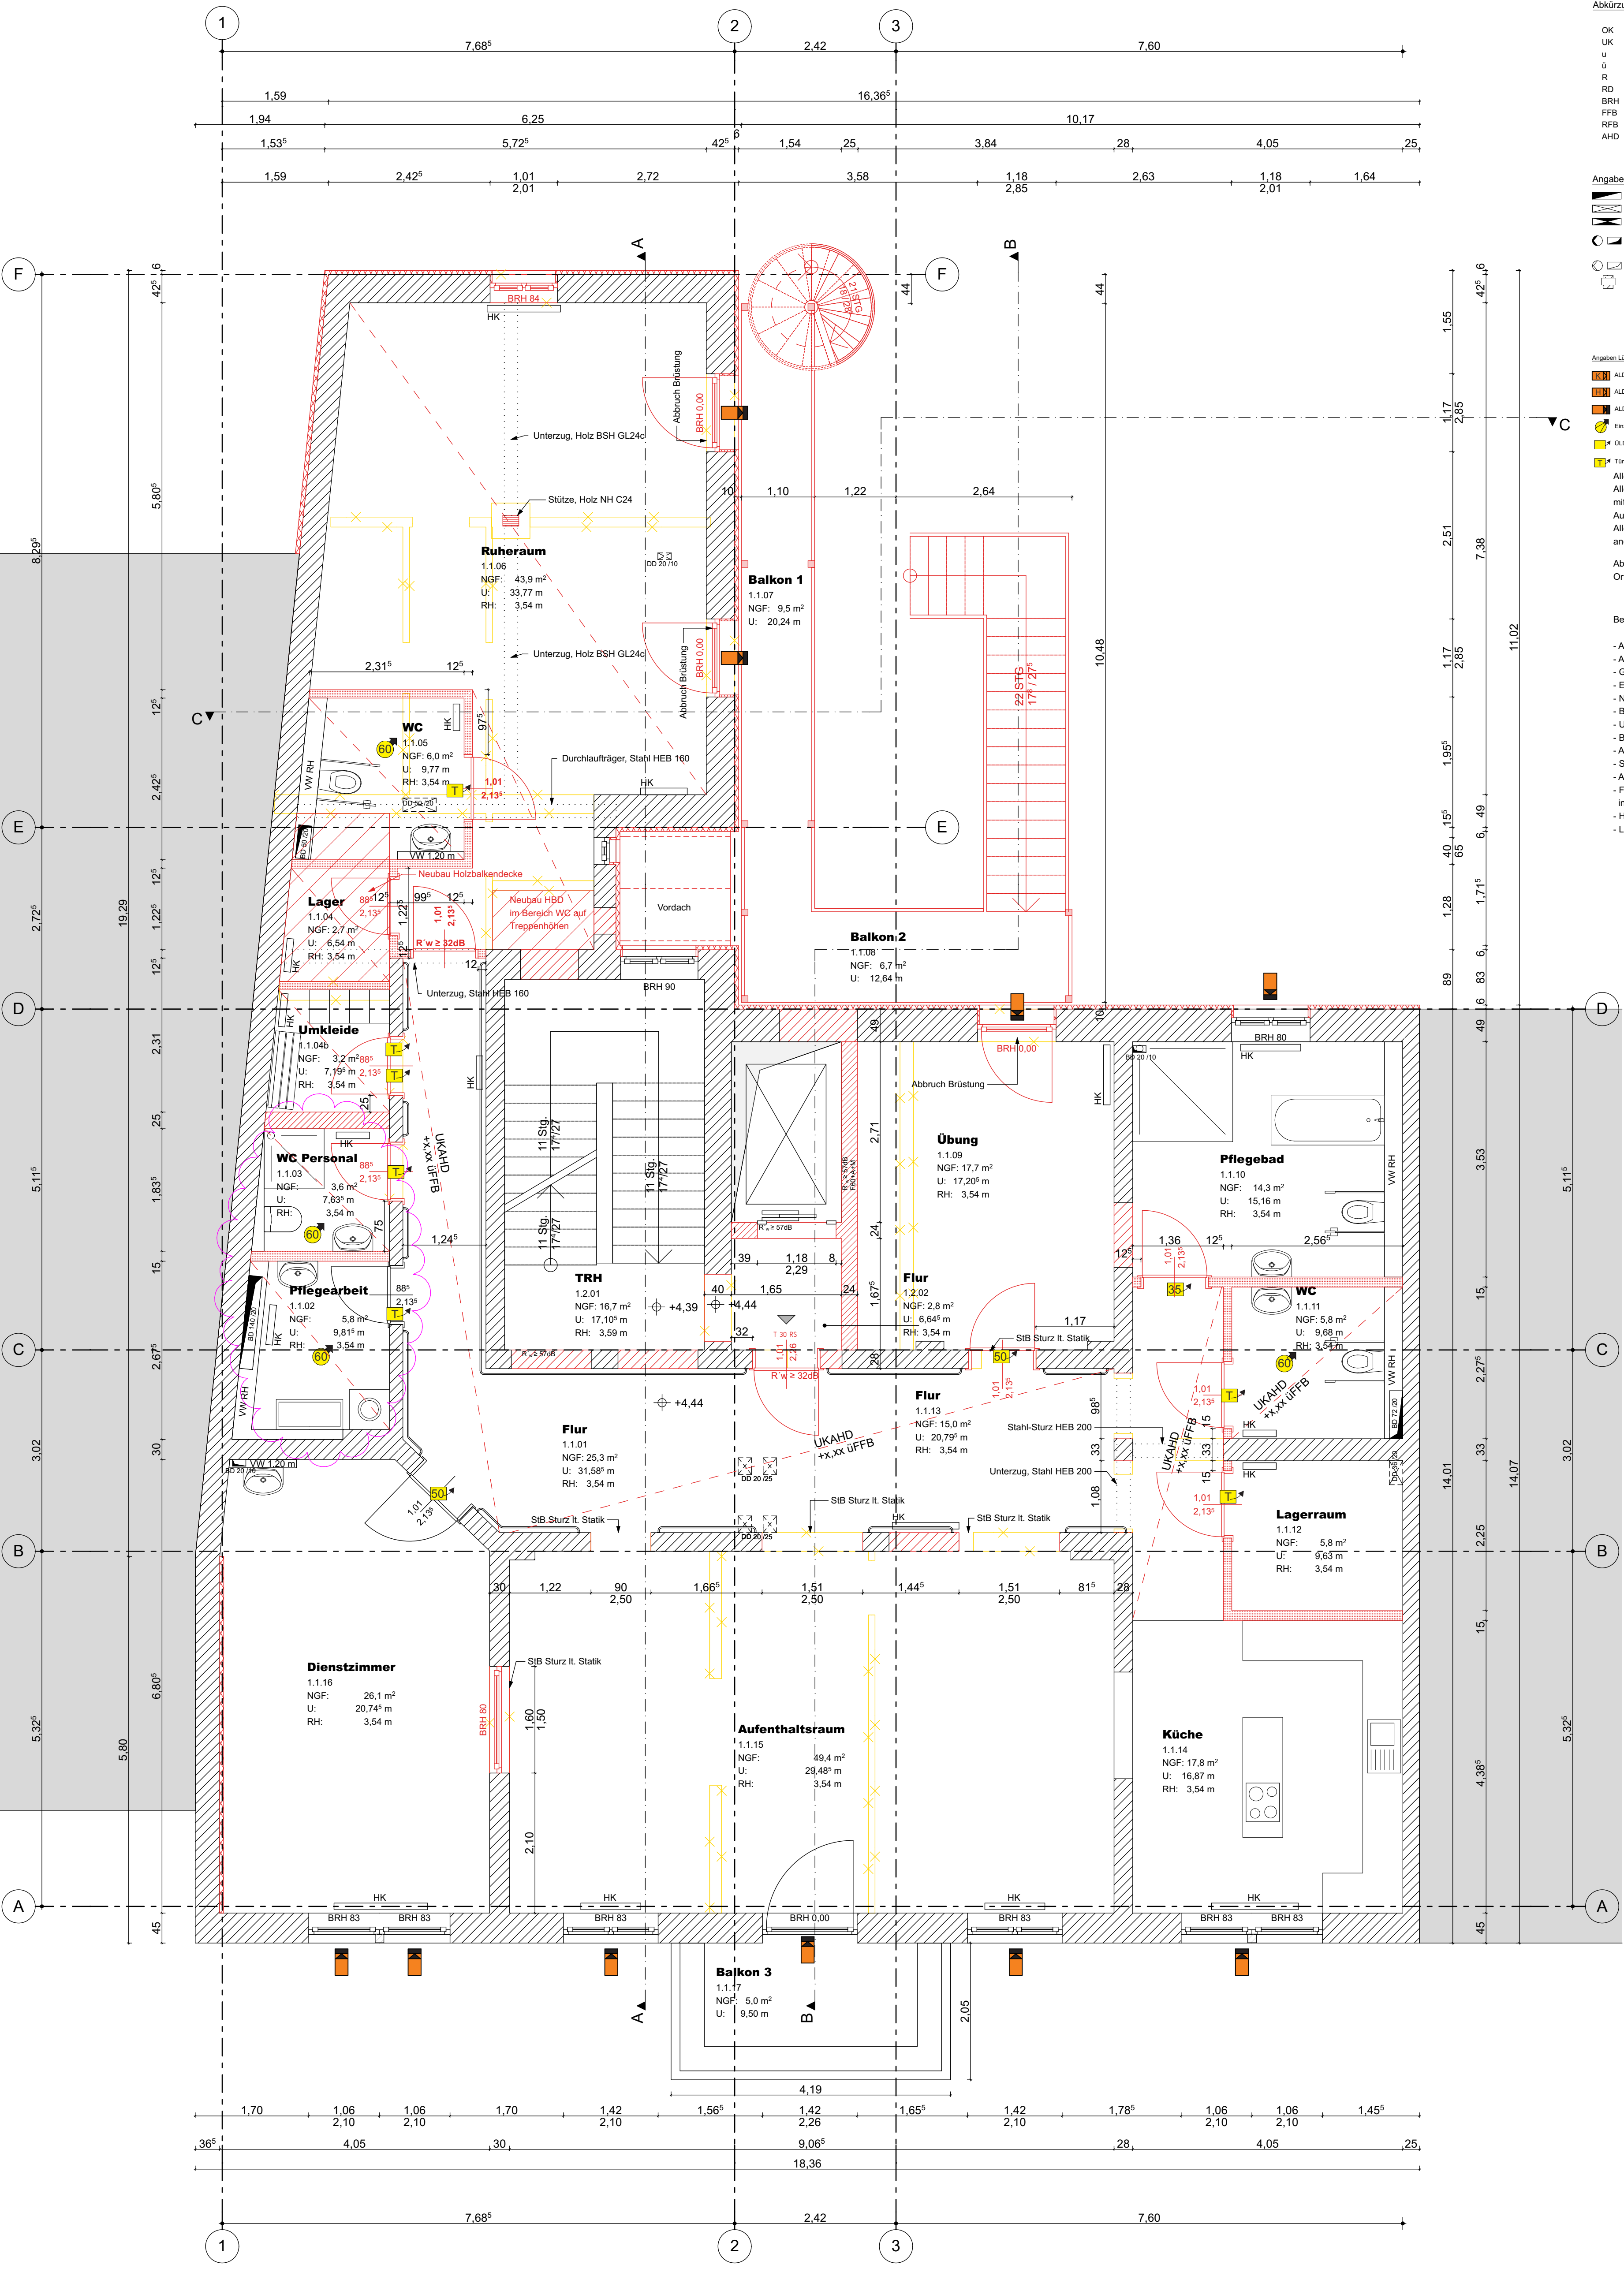

INDEX	ÄNDERUNG	DATUM	GEZ.
a	R. 1.1.12 zu Lageraum, Anordnung Pflegebad, 1.1.14 Küche, BR Dienstzimmer, R. 1.1.04 geteilt, Wand	10.11.2016	PLS
b	Räumen R. 1.1.02 und 1.1.03, Handläufe Flur, Anordnung	18.11.2016	PLS
c	Bezug R. 1.1.02 und R. 1.1.03	18.11.2016	PLS

40,00 = 116,60 m ü. NNH	Ausführungsplanung
<b>BAUVERHÄLTNISS</b>	
<b>Instandsetzung und Umbau Wohn- und Geschäftsaus</b>	
WEG: Sächsische Schweiz Ostergebirge GEMARKUNG: PIRNA FLURKOTR. 775	
BALEHRER: Grundwert Pirna GmbH & Co. KG Hainstraße 5 01107 Dresden	Ingegnieur: [Signature]
ARCHITECT: STELLWERK architekten Philipp Herrich Antonstraße 31 01097 Dresden	DATUM: [ ] UNTERSCHRIFT: [ ]
KONTRAT: Paola Lange-Slurm EMAIL: pls@stellwerk.org	TEL: 0351 31 44 31 4-0 FAX: 0351 31 44 31 4-99
BAULEITUNG: IBC Ingenieurbüro und Bauplanungsgesellschaft Dresden mbH Alexander Schmidt Antonstraße 31 01097 Dresden	DATUM: [ ] UNTERSCHRIFT: [ ]
KONTRAT: Ralf-Peter Hechtberger EMAIL: info@bg-dresden.de	TEL: 0351 43 61 8-0 FAX: 0351 43 61 8-13

<b>PLANNUMMER</b>	
<b>100 Grundrisse</b>	
<b>1. Obergeschoss</b>	
PROJEKTLEITER: PLANNRUMMER: <b>GAP30-5-A-103_F_b</b>	DATUM: 27.09.16
MASSSTAB: M 1:50	GEZEICHNET: PLS/MS
DATENNAME: GAP 30	GEPROFT: PH
BLATTGRÖSSE: DIN A2	

Druckdatum: 18.11.16  
 Dieses Dokument ist ein Entwurf. Die Ausführung ist nur nach Genehmigung durch die Bauleitung zulässig. 